


PLAN MIEJSC PARKINGOWYCH

JESTEŚ
W STREFIE

C

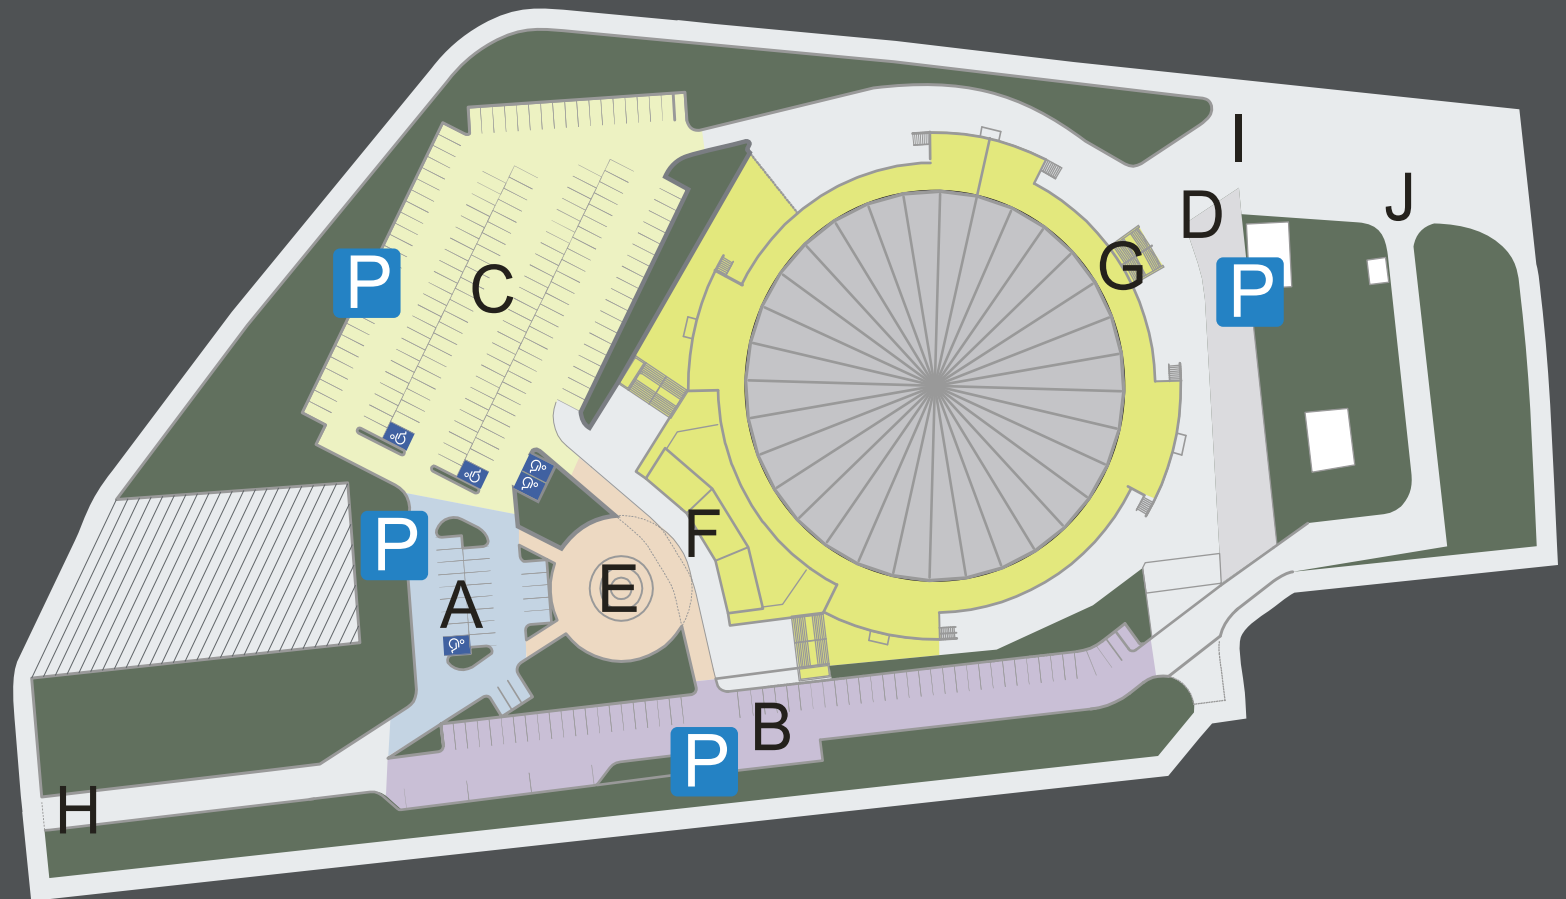

A PARKING DLA
VIPÓW

C PARKING
GŁÓWNY

E PODJAZD
PRZED HALĄ

G WEJŚCIE DLA
GOŚCI, TECHNICZNE

I WJAZD DLA GOŚCI

B PARKING DLA
AUTOKARÓW

D PARKING DLA
AUTOKARÓW GOŚCI

F WEJŚCIE GŁÓWNE
DO HALI

H WJAZD GŁÓWNY
NA TEREN HALI

J WJAZD OD STR.
LIDLA